


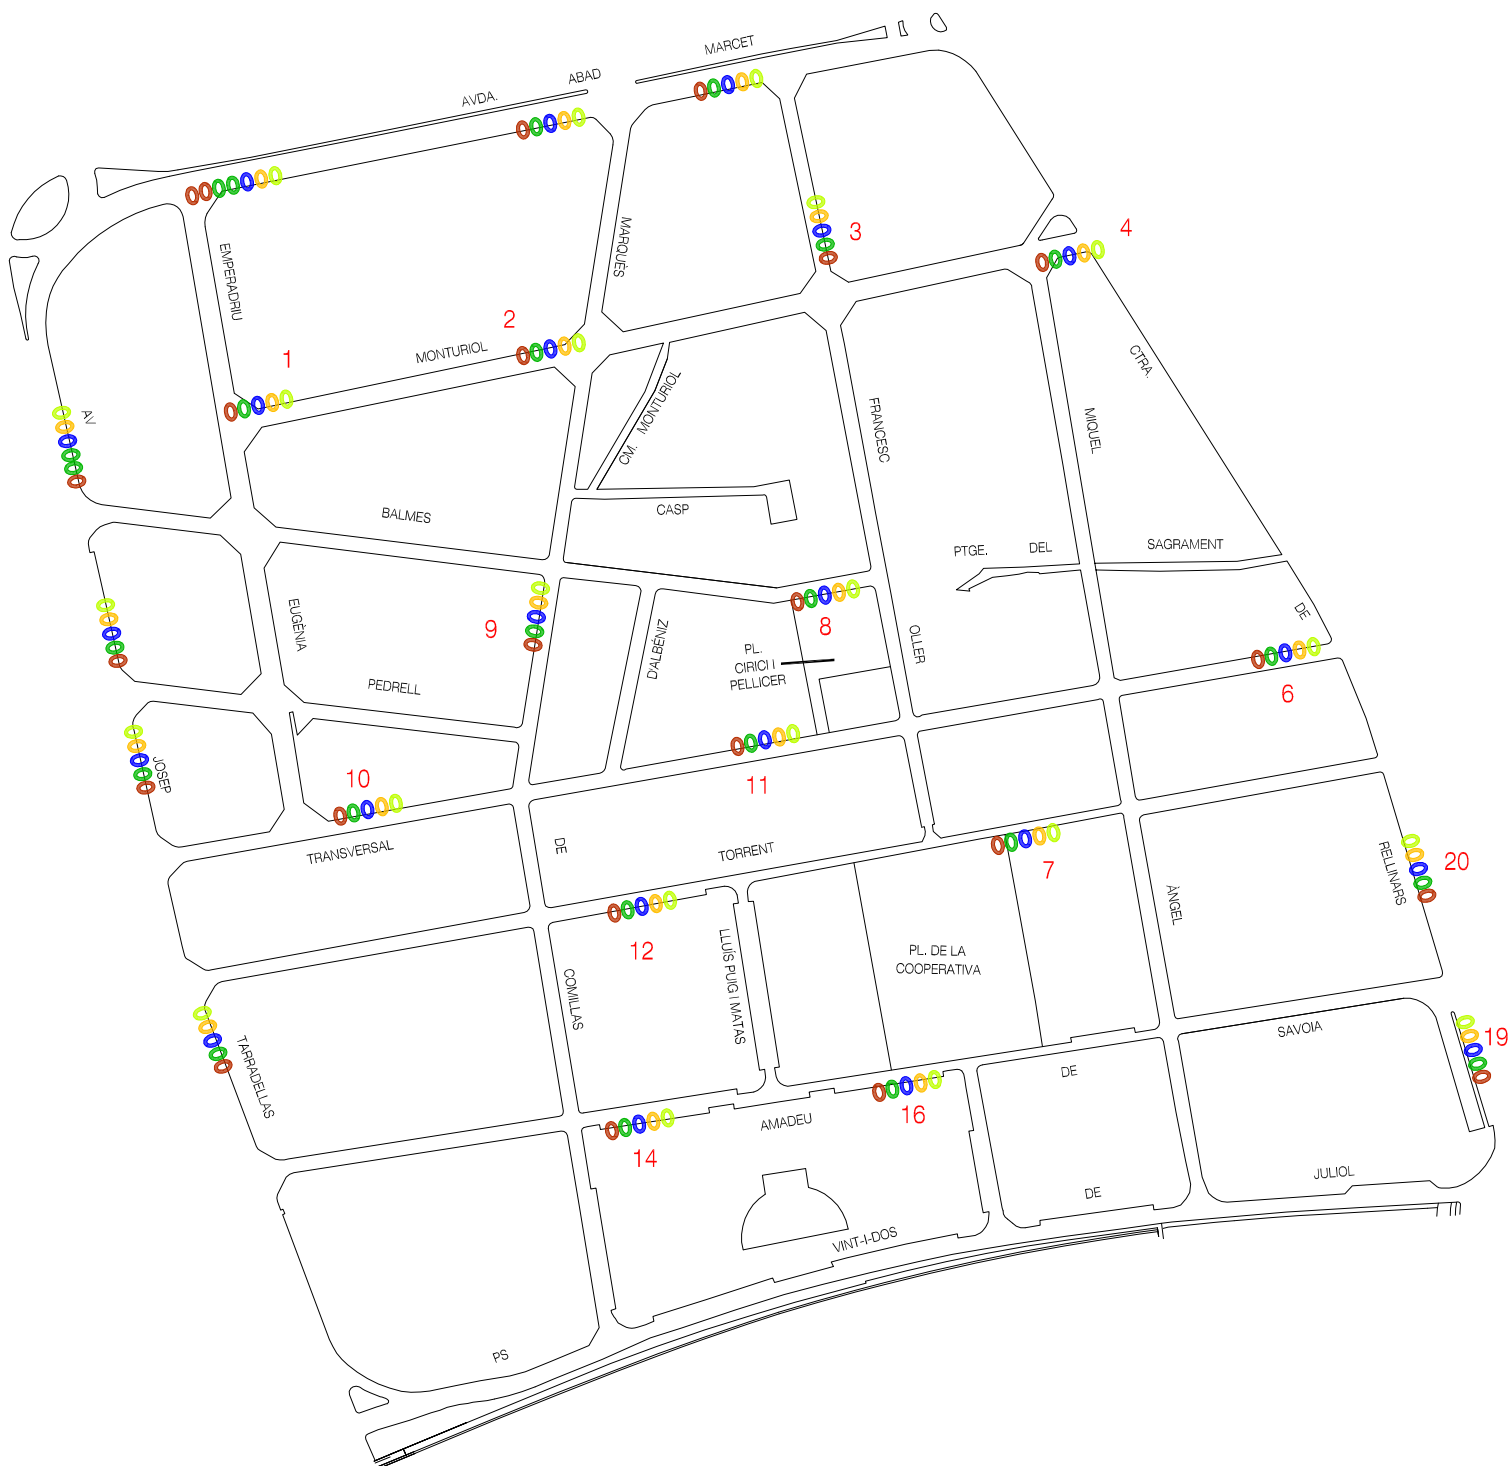

Proposta 5na implantació lateral

BARRI

25-TORRENT D'EN PERE PARRES



DATA

Maig 21

● RESTA tapa plana amb pedal	700 l.	● ENVASOS tapa plana	700 l.	LLEGENDA	
● RESTA tapa corredera	1.100 l.	● ENVASOS amb pedal	700 l.		
● RESTA tapa plana	1.000 l.	● ENVASOS instal.lació diària	360 l.	✗ ORGÁNICA instal.lació diària	360 l.
● RESTA tapa plana amb pedal	1.000 l.	● ENVASOS soterrat	1.000 l.	□ ORGÁNICA soterrat	1.000 l.
● RESTA tapa plana	800 l.	● ENVASOS recollida lateral	3.200 l.	○ ORGÁNICA recollida lateral	400 l.
● RESTA tapa plana	700 l.	● VIDRE iglú	2.500 l.	▲ PAPER-CARTRÓ	1.100 l.
● RESTA instal.lació diària	360 l.	● VIDRE	360 l.	▲ PAPER-CARTRÓ tot blau	1.000 l.
□ RESTA tapa plana. Soterrat	1.000 l.	□ VIDRE soterrat	3.000 l.	▲ PAPER-CARTRÓ tapa plana	700 l.
○ RESTA recollida lateral	3.200 l.	○ VIDRE recollida lateral	2.200 l.	▲ PAPER-CARTRÓ amb pedal	700 l.
● ENVASOS	1.100 l.	✗ ORGÁNICA	240 l.	□ PAPER-CARTRÓ soterrat	1.000 l.
● ENVASOS tot groc	1.000 l.	✗ ORGÁNICA amb pedal	240 l.	○ CARTRÓ recollida lateral	3.200 l.